

**Wykaz pomieszczeń przyziemia: ( 32,0 m2)**

**pomieszczenia uzupełniające funkcję Zakładu Opieki Zdrowotnej:**

**-pomieszczenie na odpadki- 4,3 m**

**-kotłownia- 16,3m**

**z pom. nieużytkowym -11,4 m**

istniejące pomieszczenia przyziemia - (103,4m2)

**poza zakresem opracowania projektowego,**

**( tymczasowo funkcjonujący Zakład Kosmetyczny)**

-podcień- 4,0 m2

-wiatrołap- 2,7 m2

-korytarz- 3,2 m2

-holl- 6,6 m2

-pom. socjalne -2,7 m2

-wc -2,8 m2

-wc -2,8 m2

-pomieszczenie I - 15,0m2 -/gabinet kosmetyczny /


-korytarz- 7,8 m2

-pomieszczenie II - 16,0m2 -/gabinet masażu /

-pomieszczenie III-21,0 m2

-pom. gospodarcze IV-11,0 m2

-korytarz- 7,8 m2

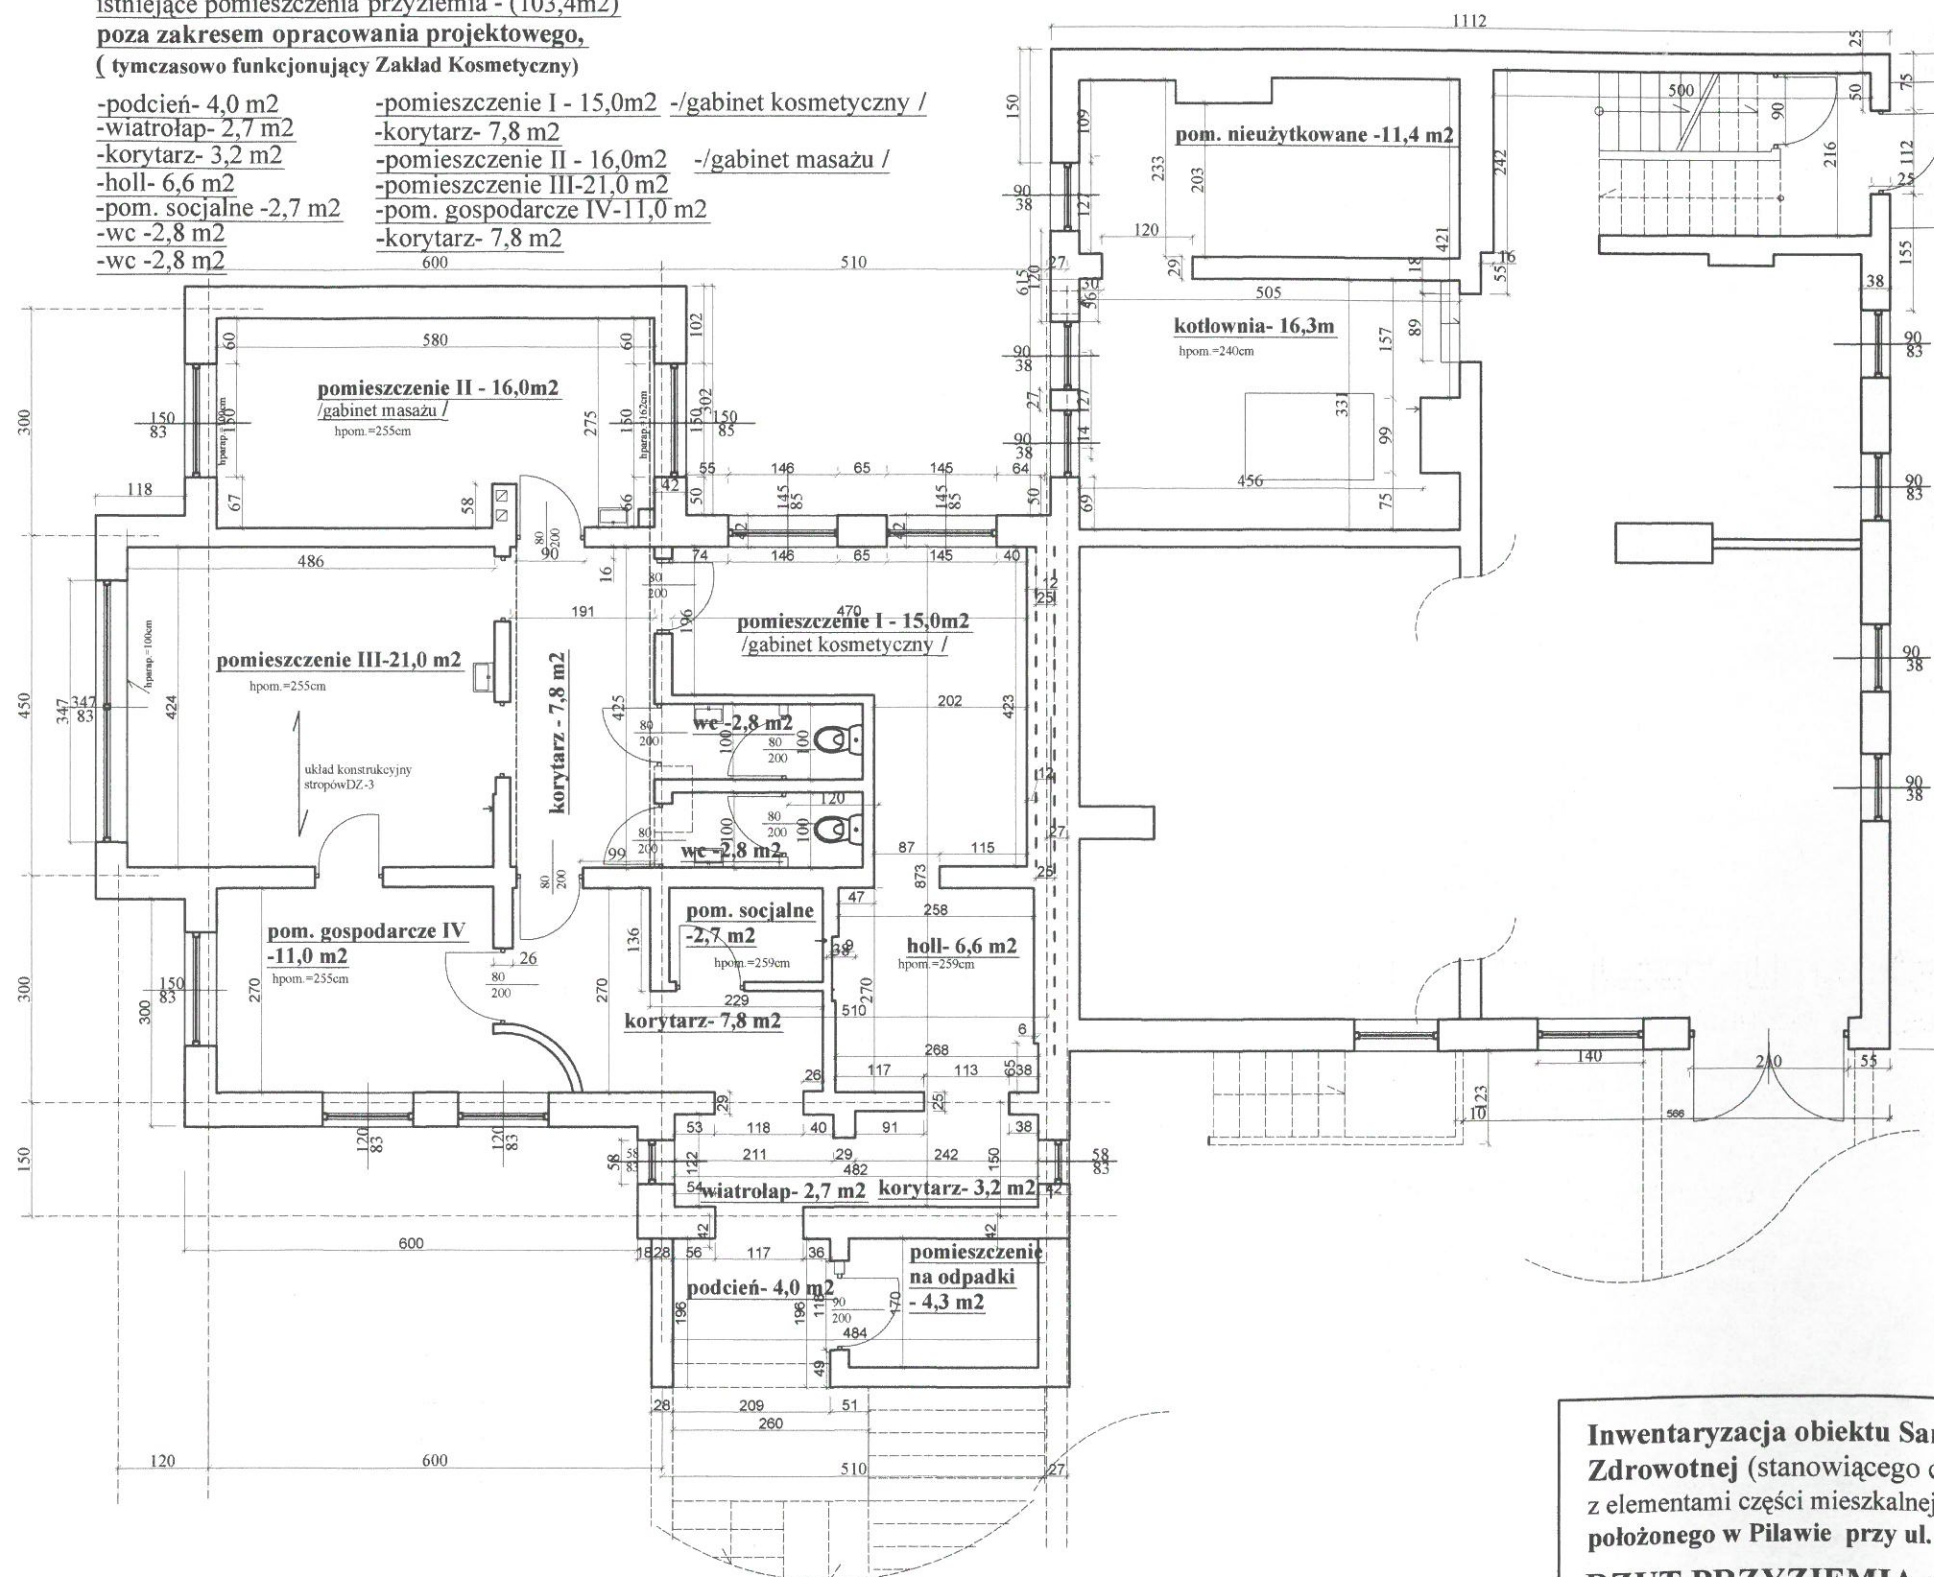

Starostwo Powiatowe  
w GAWOLIŃCIE  
08-400 Gawolice, ul. Stawowa 17  
tel./fax (025) 68-43-010

**Inwentaryzacja obiektu Samodzielnego Publicznego Zakładu Opieki Zdrowotnej (stanowiącego część bud. mieszk.-usługowego), z elementami części mieszkalnej położonego w Pilawie przy ul. Al. Wojska Polskiego, Dz.nr 1064 /1**

**RZUT PRZYZIEMIA pomieszczeń pod Zakładem Opieki Zdrowotnej o odrębnej funkcji, poza zakresem opracowania skala 1:100, rys.2**

**-Układ konstrukcyjny ścian - stan istniejący, USŁUGI PROJEKTOWE**

opracowanie: tech. arch. Jolanta Gierłowska  
mgr inż.arch. Renata Jaszczur-Dębiec  
upr. proj. arch.-bud. b.o. UAN 4224/158/142/87

Węgrów, lipiec 2007r.

mgr inż.arch. Jolanta Gierłowska  
07-100 Węgrów, ul. Różana 14  
00 Węgrów, ul. Grzybska 15  
tel.(025) 792 28 43  
proj. arch. bud. b.o. UAN 4224/158/142/87

czł. MOA nr MA